

# Bordereau de signature

## ARR2017\_0068



Signataire	Date	Annotation
actes actes-mairie, <i>Gestion des Actes MAIRIE</i>	27/04/2017	 Visa
actes actes-mairie, <i>Gestion des Actes MAIRIE</i>	27/04/2017	 Transmis
<i>Gestion des Actes MAIRIE</i>		 Archivé
	Réponse de la plate-forme : Acquittement reçu (Date: 2017-04-27)	

Dossier de type : ACTES\_MAIRIE // arrete\_mairie

ARR2017\_ 0068

## ARRETÉ

**OBJET : NUMEROTATION DU PROGRAMME IMMOBILIER « NOISIEL LE LUZARD II » REALISE PAR LE GROUPE CREDIT AGRICOLE IMMOBILIER, GRANDE ALLEE DU 12 FEVRIER 1934 A NOISIEL (77186).**

Le Maire de la Commune de Noisiel,

**VU** le décret n°55-22 du 04 janvier 1955, modifié, portant réforme de la publicité foncière,

**VU** le Code général des collectivités territoriales,

**VU** le Code général de la propriété des personnes publiques,

**VU** le Code de la voirie routière,

**VU** le Plan d'aménagement de zone de la ZAC Champs-Noisiel-Torcy,

**VU** le permis de construire n° PC 077.337.15.00008 accordé le 28 décembre 2015 au Groupe CREDIT AGRICOLE IMMOBILIER, représenté par Madame Lydie DUJARDIN, domicilié 12 place des Etats-Unis à MONTROUGE (92545 CEDEX), pour la construction d'un programme immobilier de 230 studios équipés et meublés pour étudiants, Grande Allée du 12 février 1934 à Noisiel (77186),

**VU** la demande en date du 7 avril 2017 du Groupe CREDIT AGRICOLE IMMOBILIER d'avoir un numérotage pour l'adresse du programme,

**CONSIDERANT** que le programme immobilier comprend un (1) bâtiment avec une (1) entrée,

**CONSIDERANT** qu'il convient d'attribuer un (1) numéro de voirie à cette entrée,

## A R R E T E

**ARTICLE 1 :** Un (1) numéro de voirie est affecté pour cette entrée du programme immobilier « NOISIEL LE LUZARD II », comme suit et tel que reporté sur le plan annexé au présent arrêté : 33 Grande Allée du 12 février 1934.

**ARTICLE 2 :** Ampliation du présent arrêté est transmise à/au(x) :

- Le Groupe CREDIT AGRICOLE IMMOBILIER,
- Monsieur le Directeur d'EPAMARNE,
- Monsieur le Président de la Communauté d'agglomération de Paris/Vallée de la Marne,

1/2



# VILLE DE NOISIEL

Suite de l'arrêté N°2017\_ 0 068  
portant numérotation du programme immobilier « Noisiel Le Lizard II » réalisé par le Groupe CREDIT AGRICOLE IMMOBILIER  
sur la Grande Allée du 12 février 1934 à Noisiel (77186)

## ARTICLE 2 : suite :

- Service du cadastre de Meaux,
- La Poste (bureau de Noisiel - Le Lizard, bureau de Noisiel - Cité Menier, COA de Montbéliard),
- Commissariat de Police du Val Maubuée,
- Service d'Incendie et de Secours de Lognes,
- la Direction Départementale des Territoires (DDT) - Service Territorial Nord,
- L'INSEE Champagne Ardennes,
- Centre des Finances publiques de Marne-la-Vallée,
- Véolia,
- France Télécom,
- ENEDIS,
- GRDF,
- SIETREM,
- Institut Géographique National,
- Services Techniques,
- La Police Municipale,
- Service Urbanisme,

chargés, chacun en ce qui les concerne, de l'exécution du présent arrêté.

**ARTICLE 3** : Le présent arrêté peut faire l'objet d'un recours pour excès de pouvoir devant le Tribunal Administratif de Melun dans un délai de DEUX mois à compter de son caractère exécutoire.

**ARTICLE 4** : Le présent arrêté est rendu exécutoire à compter de la date de son affichage ou publication ou notification et/ou de sa transmission au représentant de l'Etat.

Fait à Noisiel, le

26 AVR. 2017



Le Maire,

Daniel Vachez

### Cadre réservé à l'AG

Transmis au représentant de l'Etat le 27 AVR. 2017


Affiché le 27 AVR. 2017

Notifié le 27 AVR. 2017

Publié le 27 AVR. 2017

2/2



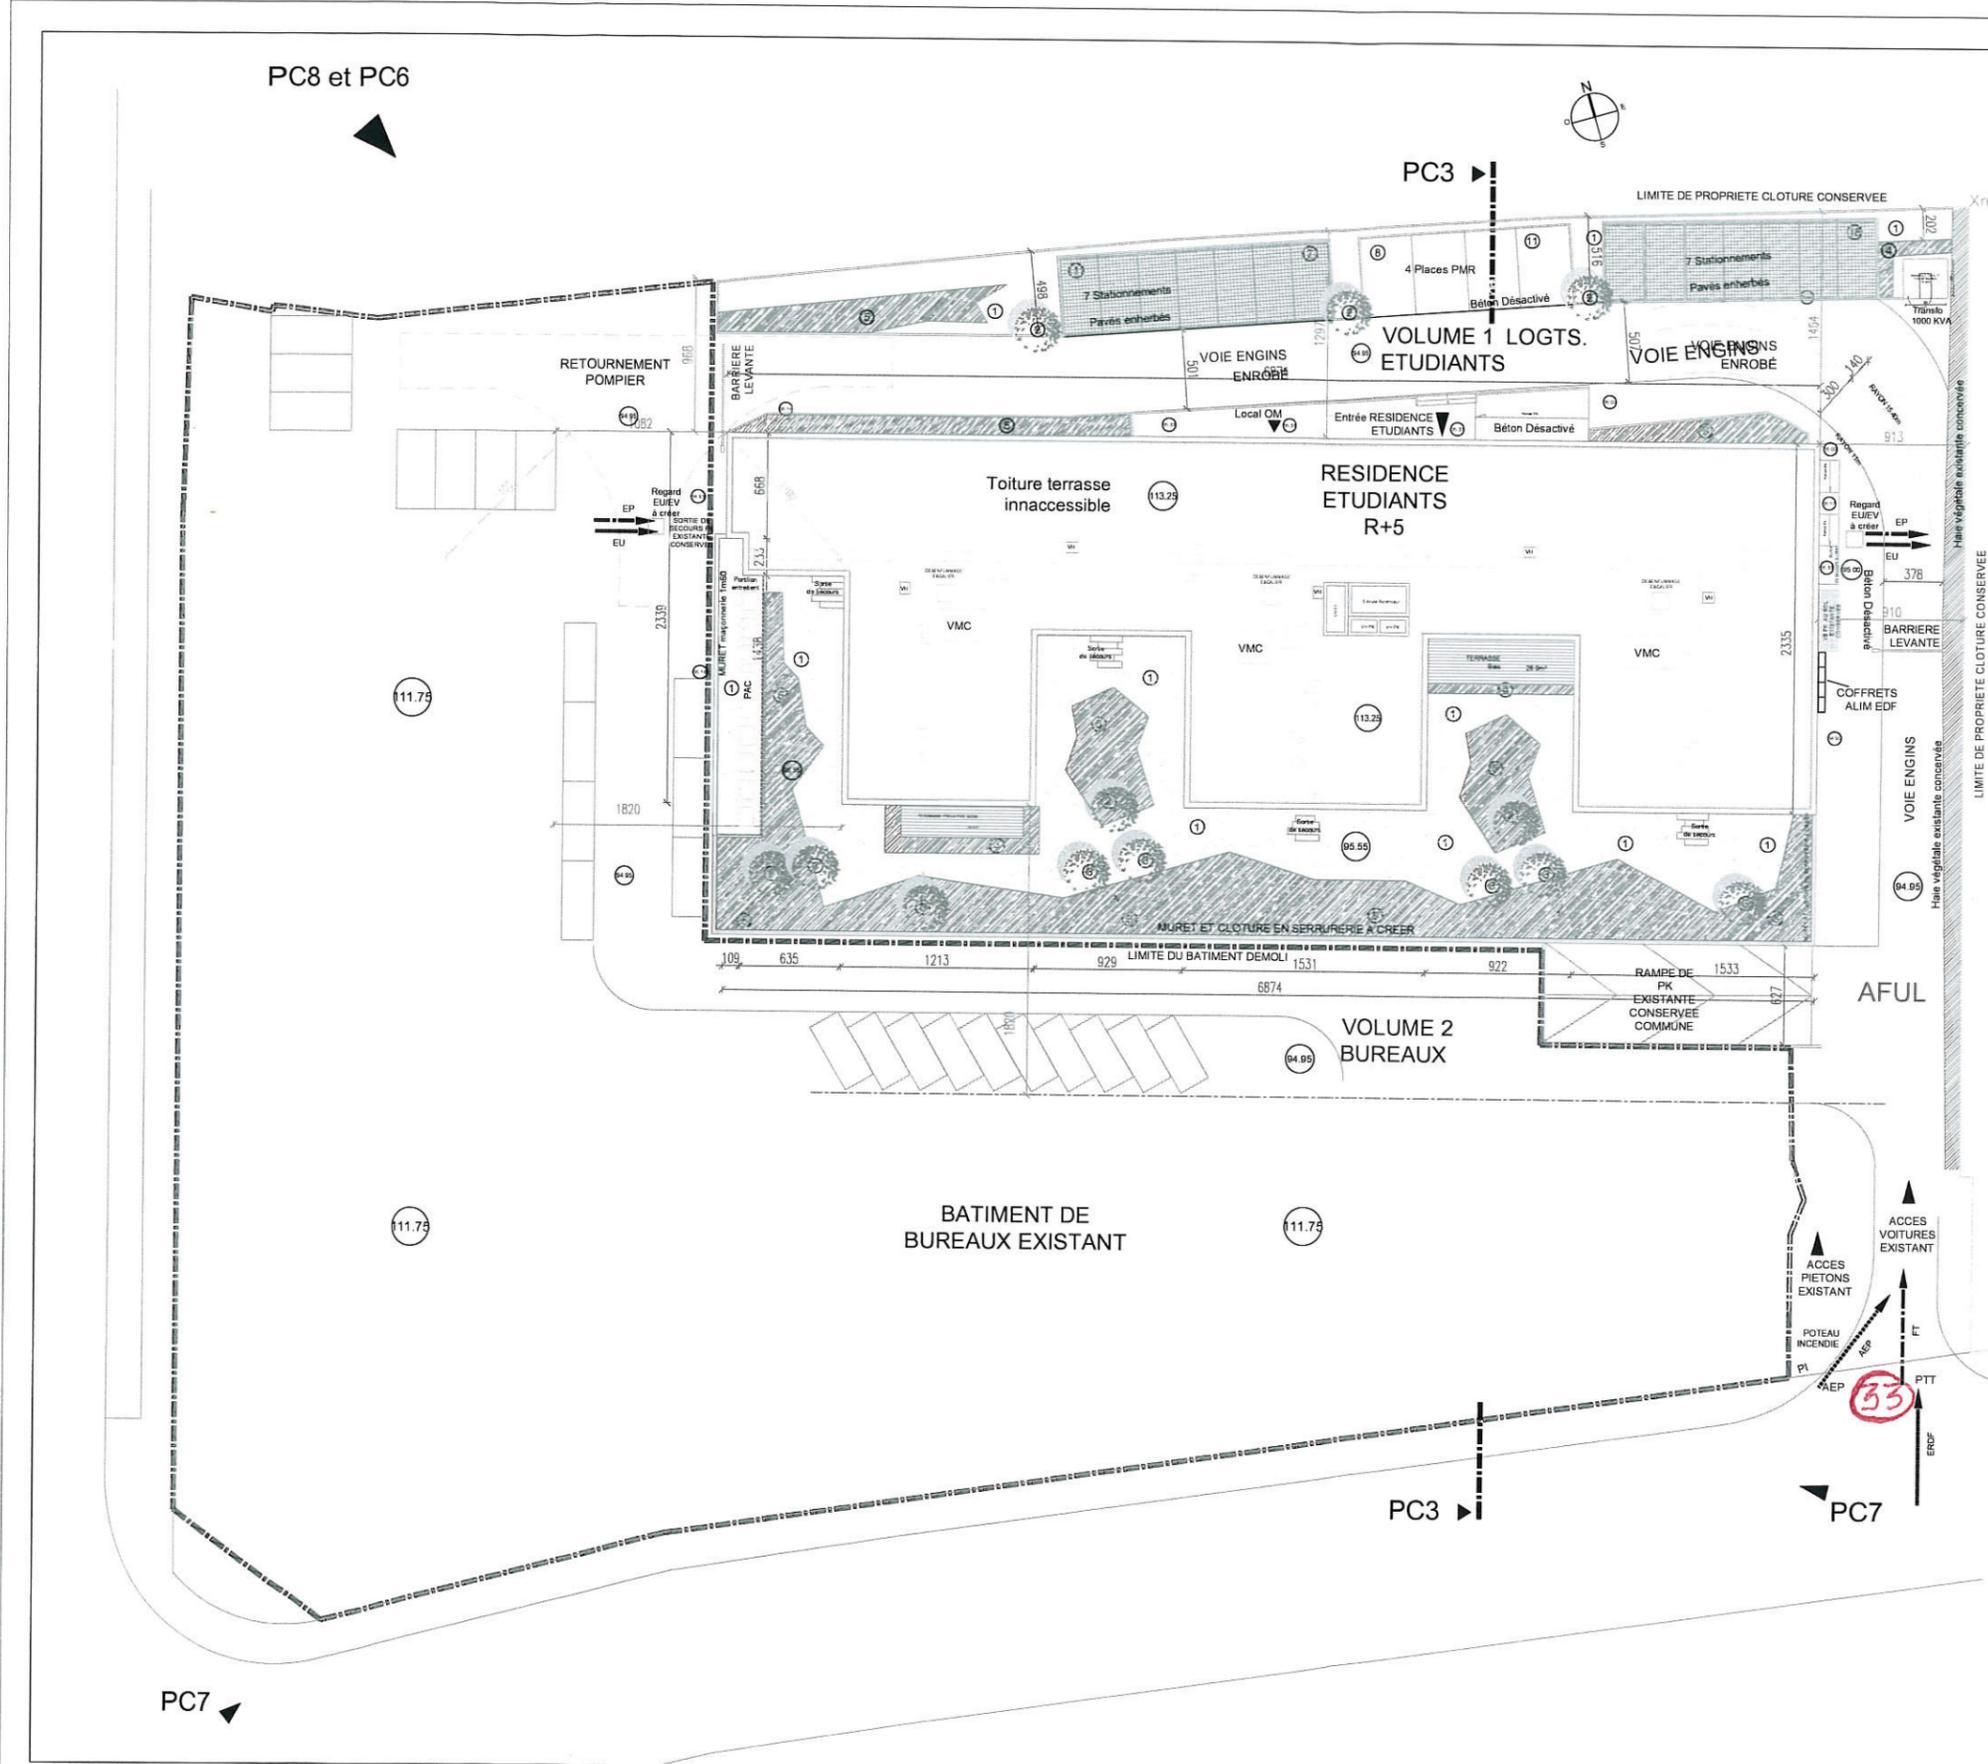

ESPACES VERT ARBRES A PLANTER

- ① Gazon
- ② POIRIER ORNEMENTAL
- ③ MAGNOLIA GRANDIFLORA PERSISTANT
- ④ HAIES CHAMPETRES SEPARATIVES:  
spirhé Vanhoutei  
Cenus  
Deutzia Rosea
- ⑤ MASSIFS ARBUSTIFS:  
spirhé arguta  
Cornus Alba  
Pennisetum  
Lilas blanc

1	a	06/10/2016	Création du Plan	
IND	Ind	Date	Modifications	Visa
<p><small>Modification Majeur: Description rendant d'une manière claire et compréhensible, et nécessitant une nouvelle validation et diffusion auprès du client.</small></p> <p><small>Modification Mineur: Correction ou modification simple de plan n'entraînant pas sur la conception de l'installation, nécessitant une nouvelle diffusion pour les techniciens de chantier.</small></p>				
<b>MAITRE D'OUVRAGE</b> SOCV NOISIEL LE LUZARD II 5 Grande Allée du 12 février 1934 77186 NOISIEL Tel: 01 97 12 30 53		<b>MAITRE D'OEUVRE</b> GERA SARL DOUBANGAN MAZERAND 102 rue Risque de Fils 02800 PUTEAUX LA DEFENSE Tel: 01 47 36 09 25		<b>ENTREPRISE GENERALE</b> POULINGUE Zone Artisanale n°3 - La Carrière 27210 BEUZEVILLE Tel: 02 32 20 31 30 / Fax: 02 32 57 89 16
<b>HEROULT ELECTRICITE</b> 621, Rue du 11 novembre BP 48 76 650 PETIT COURONNE Mail: Electricite@heroult.fr Tel: 02 35 60 68 10 Fax: 02 35 69 40 17				
<b>NOISIEL - LUZARD II</b> 5 Grande Allée du 12 février 1934 77186 - NOISIEL				
Dessiné par: Mr DALLERY      Vérifié par: Mr DELPIERRE      Imprimé le: 06/10/2016				
<b>Plan N°: 1130 HEP 400 1 : IND Ind : a</b> Echelle: 1/200				
Désignation: Plan de Masse - VRD				
Bat: <b>TX</b>	Lot: <b>TX</b>	Etage: <b>RDC</b>	Chantier <b>N°: 1130</b>	

Acquitté en PREFECTURE le 27/04/2017